


3 CHAMBRES, SÉJOUR ET SALLE FAMILIALE,
3 SALLES DE BAINS ET SALLE D'EAU
2 444 PC.

Grande salle
familiale située à
l'écart de l'espace
de vie principal

Vues imprenables sur le mont Royal
à partir de la cuisine, de la salle à
manger et du salon; un espace
spectaculaire pour recevoir

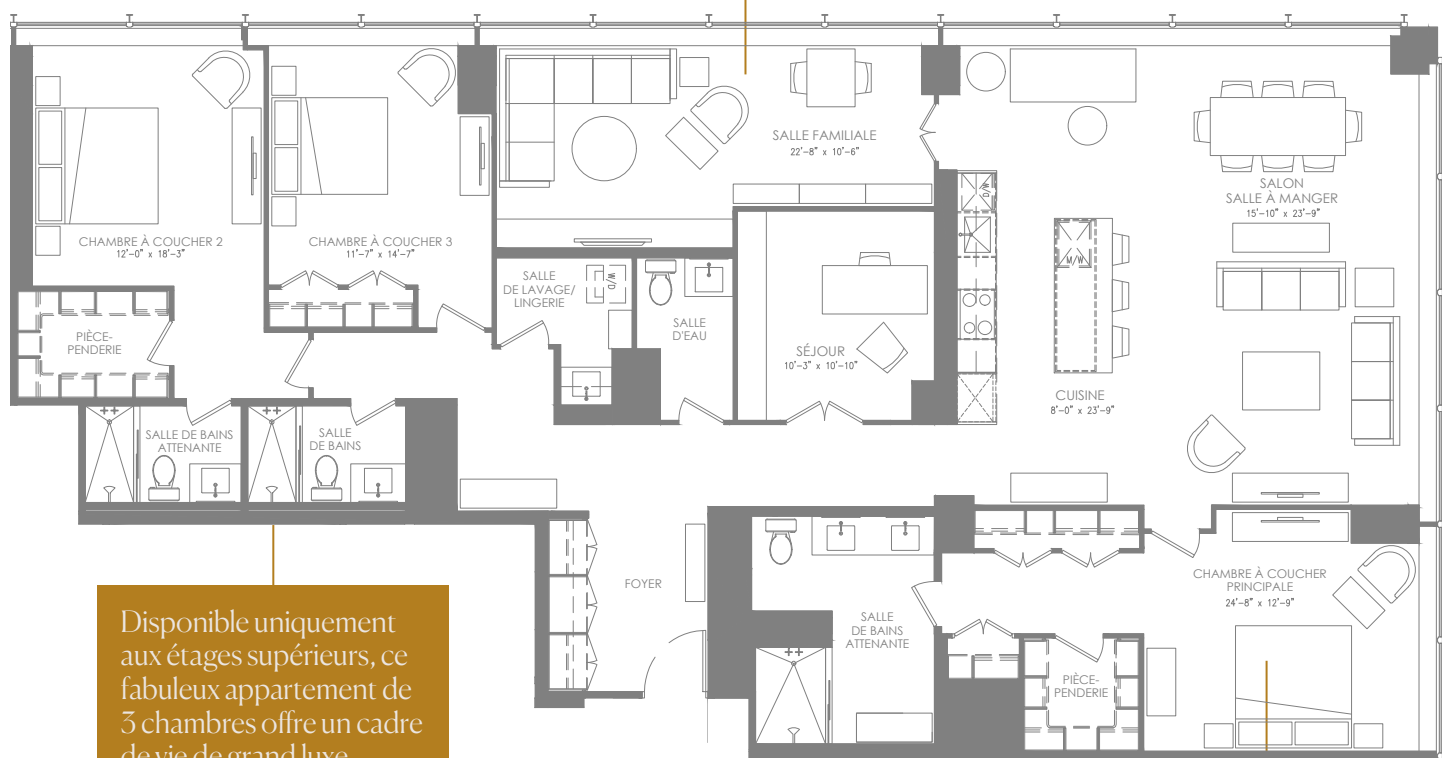

Disponible uniquement
aux étages supérieurs, ce
fabuleux appartement de
3 chambres offre un cadre
de vie de grand luxe

Chambre principale avec
salle de bains attenante et
grand espace de rangement
équipé de modules
sur mesure

