


Espace salon, salle à manger spectaculaire jouxtant une cuisine équipée d'un îlot et d'un nombre impressionnant d'armoires

Chambre principale de grande dimension bénéficiant d'une garde-robe de type walk-in et d'une salle de bains attenante

Vues à couper le souffle sur le mont Royal

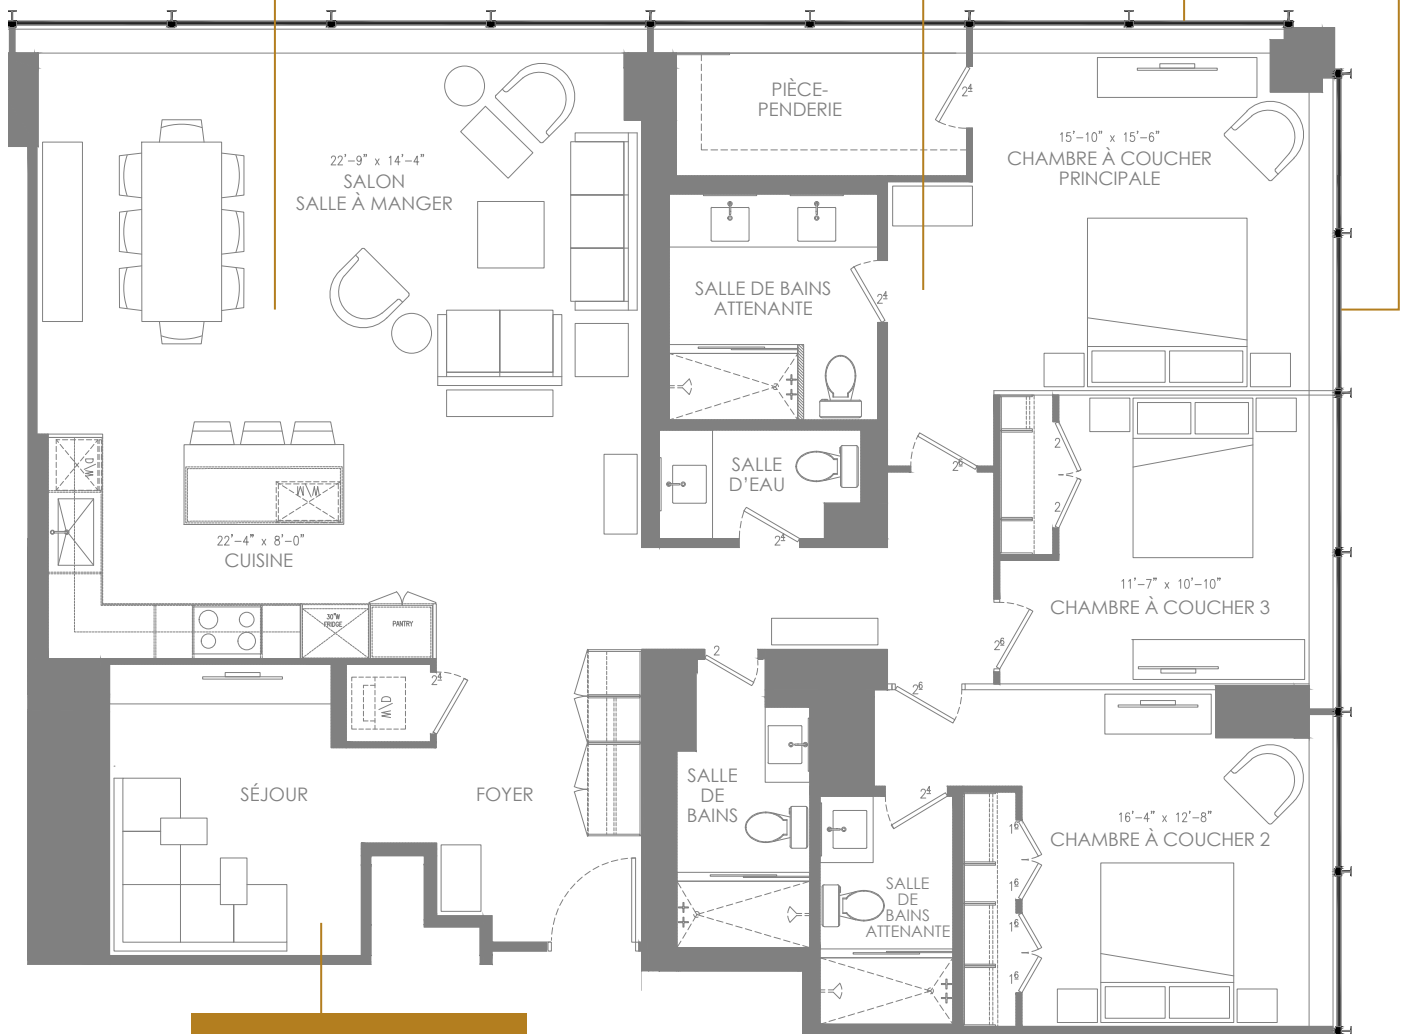

Très vaste séjour, espace parfait pour y aménager un bureau à la maison

